



Längsschnitt M = 1 : 100


Längsschnitt M = 1 : 100

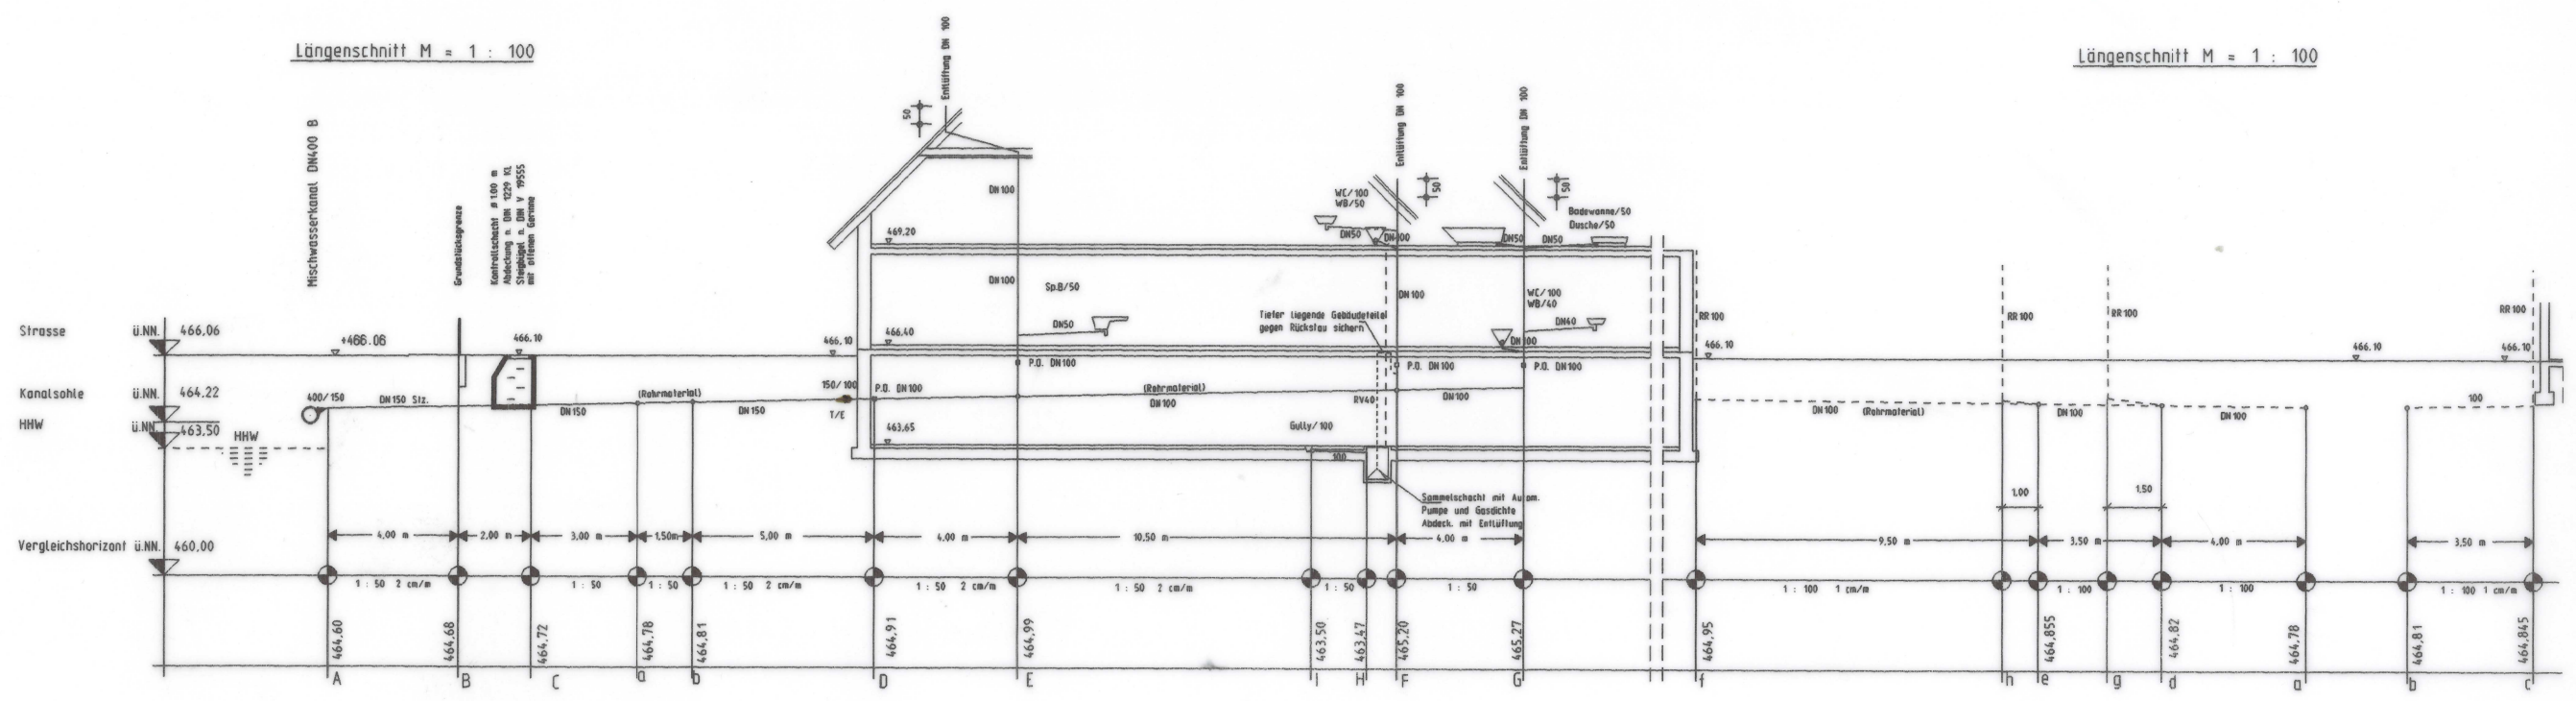

GRUNDRISS M = 1 : 100

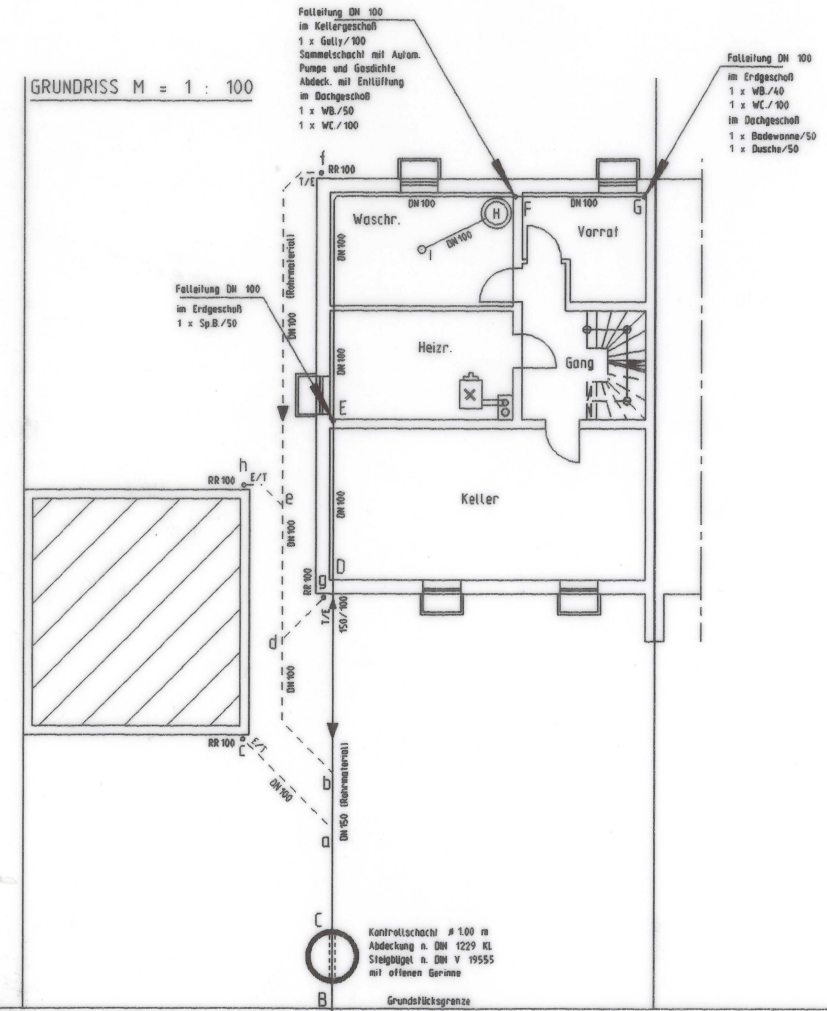

LAGEPLAN M = 1 : 1000

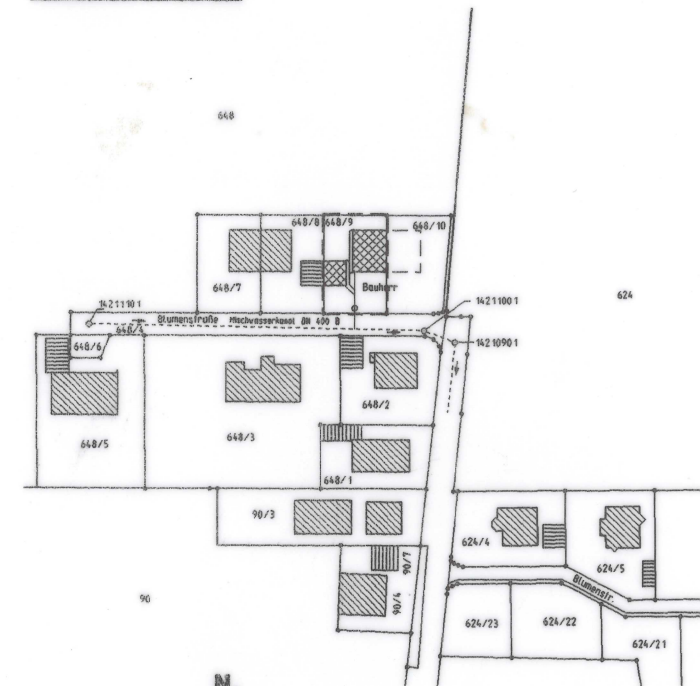

Musterplan Systembereich A **Mischsystem**

ENTWASSERUNGSPLAN MIT KANALANSCHLUSS
FÜR DAS EINFAMILIENWOHNHAUS MIT DOPPELGARAGE
FLUR NR. 648/9, GEMARKUNG ERDING, IN ERDING,
BLUMENSTRASSE 3, LANDKREIS

M = 1 : 100

BAUHERR:

BAUHERR:
Unterschrift

GRUNDEIGENTUMER:
Unterschrift

Ort, Datum

ENTWURFSVERFASSER:
Unterschrift

