Längenschnitt M = 1 : 100

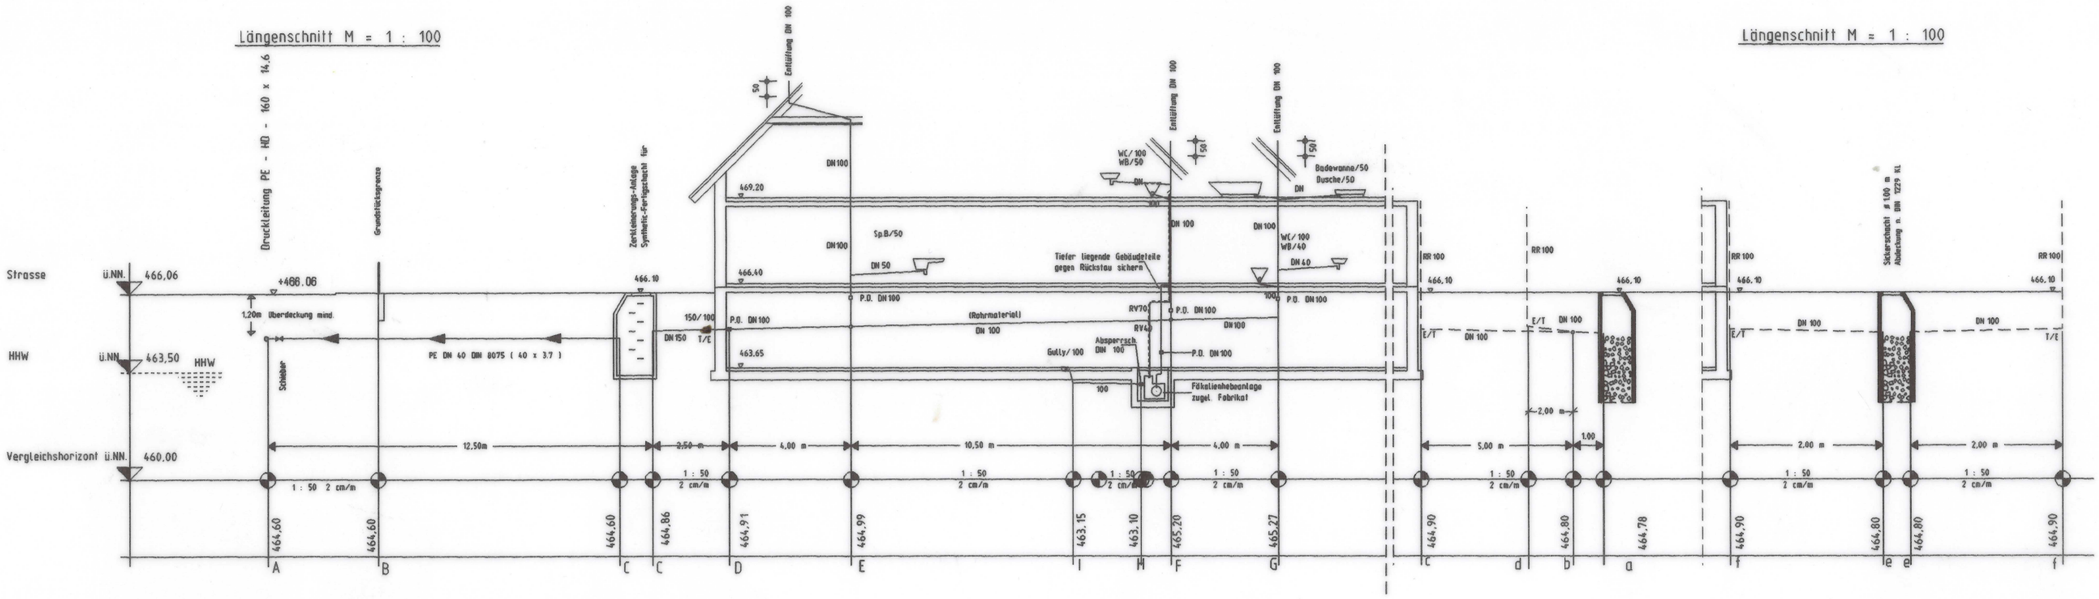

Längenschnitt M = 1 : 100

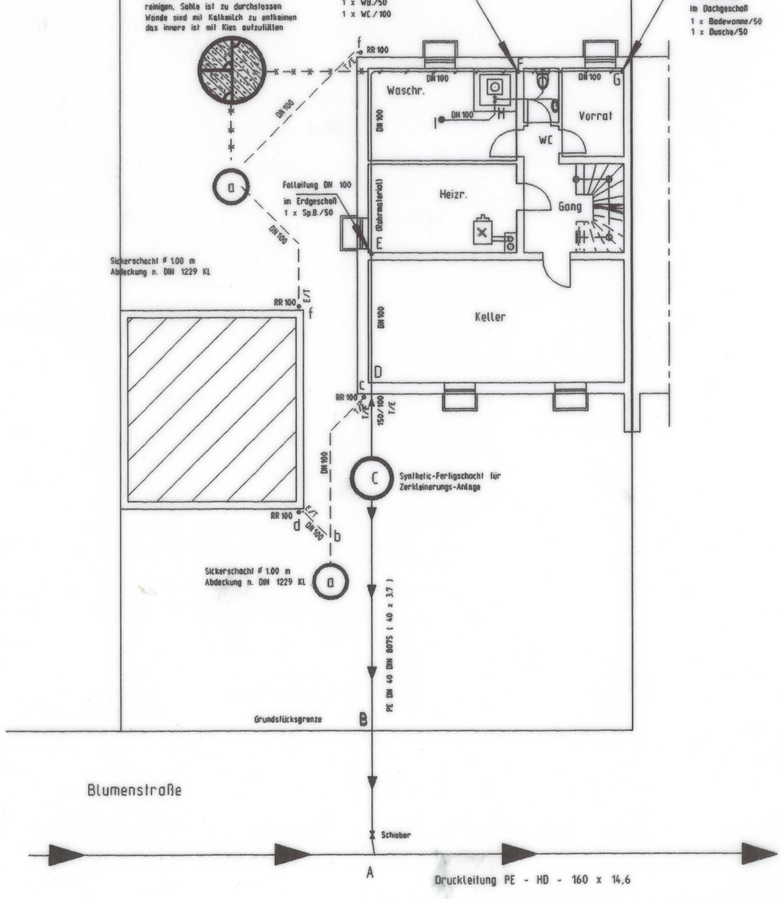

LAGEPLAN M = 1 : 1000

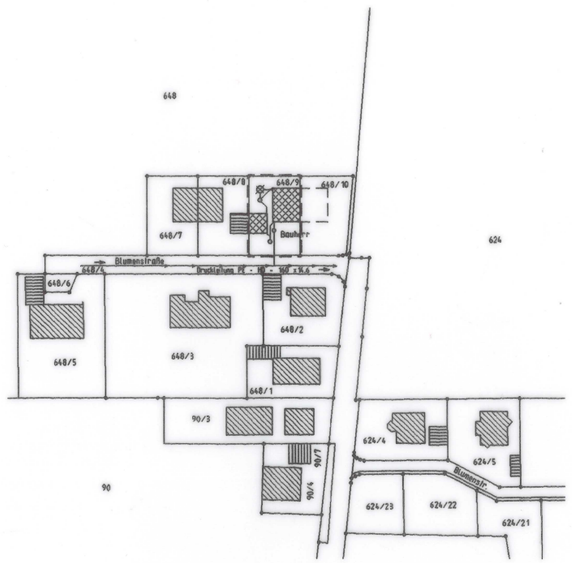

N.

Musterplan Trennsystem mit Druckleitungsanschluss

ENTWÄSSERUNGSPLAN MIT KANALANSCHLUSS FÜR DAS EINFAMILIENWOHNHAUS MIT DOPPELGARAGE FLUR NR. 648/9 ,GEMARKUNG ERDING, IN ERDING, BLUMENSTRASSE 3, LANDKREIS ----------

M = 1 : 100

BAUHERR: ----------
---------- ----------

BAUHERR: _____ Unterschrift

GRUNDEIGENTÜMER: _____ Unterschrift

Ort, Datum

ENTWURFSVERFASSER: _____ Unterschrift